



ΕΦΗΜΕΡΙΣ ΤΗΣ ΚΥΒΕΡΝΗΣΕΩΣ

ΤΗΣ ΕΛΛΗΝΙΚΗΣ ΔΗΜΟΚΡΑΤΙΑΣ

ΤΕΥΧΟΣ ΤΕΤΑΡΤΟ — Αρ. Φύλλου 393

12 Ιουνίου 1998

ΠΕΡΙΕΧΟΜΕΝΑ

ΑΝΑΔΑΣΩΣΕΙΣ

ΑΠΟΦΑΣΕΙΣ

Αριθ. 458 (1)

Ανάκληση ως αναδασωτέας έκτασης εμβαδού 62,750 στρ. στη θέση «Αγία Ελεούσα - Δοκός» Δήμου Χαλκίδας.

Ο ΔΙΕΥΘΥΝΤΗΣ ΔΑΣΩΝ ΝΟΜΟΥ ΕΥΒΟΙΑΣ

Έχοντας υπόψη:

1. Τις διατάξεις του Ν. 2503/97 (ΦΕΚ 107Α/97) «Διοίκηση - Οργάνωση - Στελέχωση της Περιφέρειας - Ρύθμιση θεμάτων για την Τοπική Αυτοδιοίκηση και άλλες διατάξεις».
2. Την 6747/29.9.1997 απόφαση του Γενικού Γραμματέα Περιφέρειας Στερεάς Ελλάδας «Μεταβίβαση αρμοδιοτήτων στους Προϊσταμένους των Δασικών Υπηρεσιών της Περιφέρειας Στερεάς Ελλάδας και της εξουσίας να υπογράφουν με εντολή Γενικού Γραμματέα της Περιφέρειας Στερεάς Ελλάδας».
3. Τις διατάξεις του άρθρου 38 και 44 του Ν. 998/79.
4. Τις διατάξεις του άρθρου 48 παρ. 1 του Ν. 998/79.
5. Τη 1186/16.4.1985 απόφαση του Νομάρχη Εύβοιας, η οποία δημοσιεύθηκε στο ΦΕΚ 264 τ.Δ/31.5.1985, με την οποία κηρύχθηκε ως αναδασωτέα δημόσια δασική έκταση εμβαδού 850 στρεμ. με σκοπό την αναδάσωσή της.
6. Το 2223/23.6.1997 έγγραφο του Νομάρχη Εύβοιας, με το οποίο ζητάει την άρση του αναδασωτέου από τμήμα της έκτασης των 850 στρεμ. εμβαδ. 65 στρεμ., από το οποίο θα περάσει η δημόσια οδός παράκαμψη της Χαλκίδας.
7. Την Ζ/2411π.ε./17.2.1998 αναφορά του Δασαρχείου Χαλκίδας με την οποία προτείνει την άρση του αναδασωτέου από τμήμα εμβαδού 62,750 στρ. που φαίνεται με στοιχεία 3-4-5-5΄-6΄-7΄-3΄-3 στο χάρτη κλιμ. 1:10.000 στο οποίο φαίνεται η όλη έκταση των 850 στρεμ. που έχει κηρυχθεί ως αναδασωτέα με τη 1186/16.4.1985 απόφαση του Νομάρχη, αποφασίζουμε:


Ανακαλούμε την κήρυξη ως αναδασωτέας έκτασης εμβαδού 62,750 στρεμ. από το σύνολο των 850 στρεμ. που φαίνεται με στοιχεία 3-4-5-5΄-6΄-7΄-3΄-3 στο χάρτη κλίμ. 1:10.000, που έχει θεωρηθεί από τον Δασάρχη Χαλκίδας δεδομένου ότι από το τμήμα αυτό θα περάσει ο δημόσιος δρόμος παράκαμψη της Χαλκίδας.

Κατά τα λοιπά έχει εφαρμογή η 1186/16.4.1985 (ΦΕΚ 264 τ.Δ΄/85) απόφαση του Νομάρχη Εύβοιας.

Η απόφαση αυτή να δημοσιευθεί στην Εφημερίδα της Κυβερνήσεως.

Χαλκίδα, 17 Μαρτίου 1998

Με εντολή Γεν. Γραμ. Περιφέρειας
Ο Διευθυντής Δασών
ΝΙΚΟΛΑΟΣ ΑΓΑΘΟΥ ΛΟΥΚΑΣ

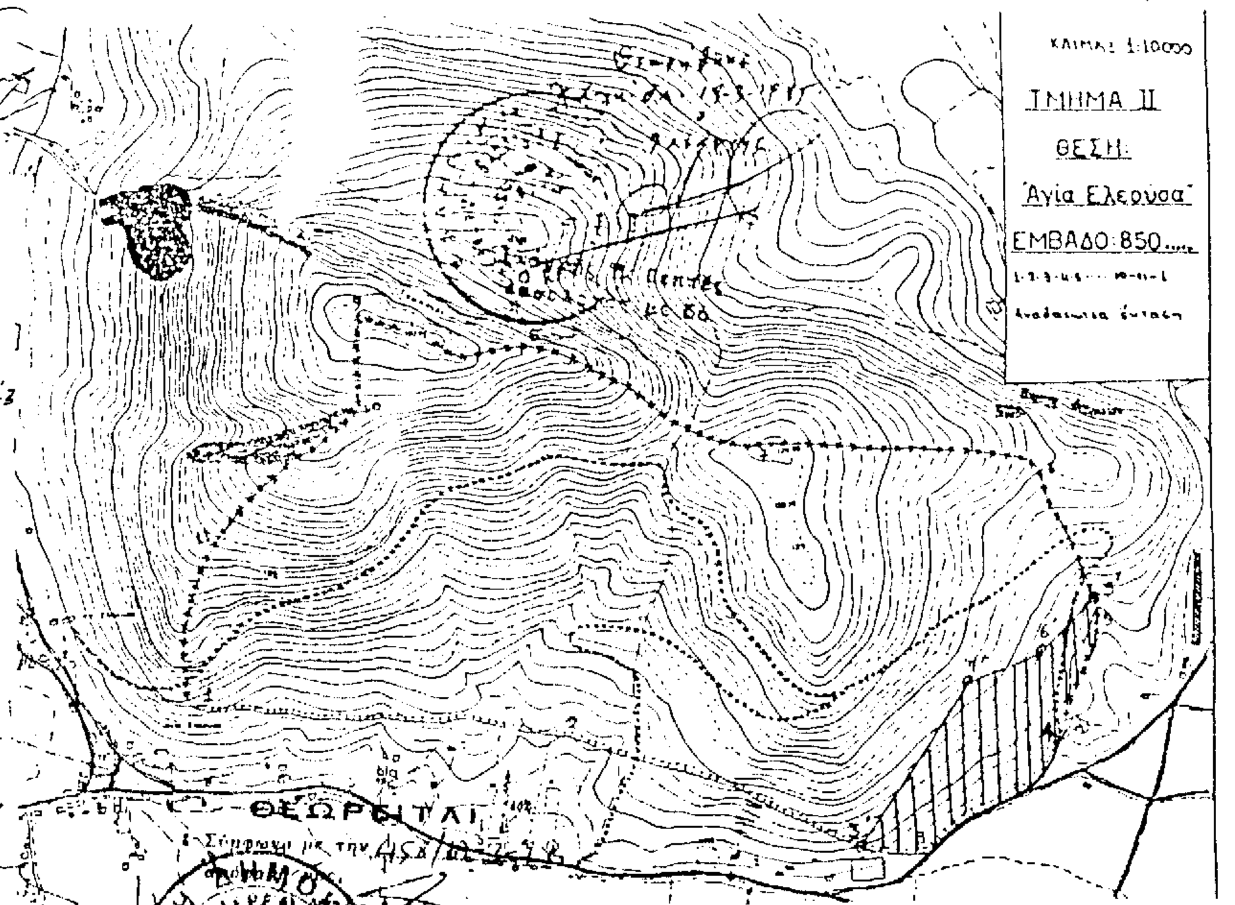


ΥΠΟΜΝΗΜΑ

Έκταση με στοιχεία περιμέτρου 3-4-5-5'-6'-7'-3-3' εμβαδού 62.750 τ.μ. που προτείνεται η χρήση της.

Χαλκίδα 16 - 2-1998

Ο Συντάκτης

16-8-1998

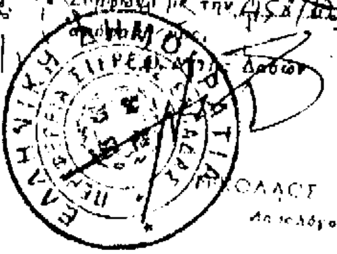

ΦΟΛΛΟΣ ΑΓΑΘ. ΛΟΥΚΑΣ
Δασολόγος με Α' βαθμό

ΠΟΛΕΟΔΟΜΙΑ

ΑΠΟΦΑΣΕΙΣ

Αρ. 1448 (2)

Καθορισμός χρήσης έκτασης στην εκτός σχεδίου και εκτός ορίων περιοχή Μεσορράχης Ν. Σερρών, προκειμένου να γίνει βιοτεχνία κατασκευής μεταλλικών κατασκευών και μηχανών από την Εταιρεία Χατζημαριανός - Προβίσταλης & ΣΙΑ Ο.Ε.

Ο ΝΟΜΑΡΧΗΣ ΣΕΡΡΩΝ

Έχοντας υπόψη:

1. Τις διατάξεις του Ν. 1512/1985 «Τροποποίηση και συμπλήρωση πολεοδομικών διατάξεων, ρύθμιση συναφών θεμάτων» και ειδικότερα το άρθρο 3 αυτού.

2. Την υπ' αριθ. 45/1997 απόφαση του Κοινοτικού Συμβουλίου Μεσορράχης.

3. Το με αριθ. πρωτ. 1109/14.4.1998 έγγραφο της Δ/νσης Πολεοδ., Περιβ. και Κτηματολογίου Ν. Σερρών.

4. Την τεχνική περιγραφή που υποβλήθηκε στη ΔΙΠΕΧΩ Κεντρ. Μακεδονίας με το 987/27.3.98 έγγραφό μας.

5. Το με αριθ. πρωτ. 1781/2.4.98 έγγραφο της ΔΙΠΕΧΩ Κεντρ. Μακεδονίας.

6. Το με αριθ. πρωτ. 61419/29.4.98 έγγραφο της Γεν. Δ/νσης Περιβ. Υπουργείου ΠΕΧΩΔΕ, αποφασίζουμε:


1. Καθορίζεται η χρήση στο υπό στοιχεία Α1.Α2.Α3.Α4.Α1 τμήμα του υπ' αριθ. 577 κοινόχρηστου αγροτεμαχίου, στην εκτός σχεδίου και εκτός ορίων οικισμού Μεσορράχης Ν. Σερρών περιοχή, όπως αυτό φαίνεται στο συνημμένο τοπογραφικό διάγραμμα, με κλίμακα 1:1000, για την ίδρυση βιοτεχνίας κατασκευής μεταλλικών κατασκευών και μηχανών, από την Εταιρεία Προβίσταλης - Χατζημαριανός & ΣΙΑ Ο.Ε.


2. Από τις διατάξεις της απόφασης αυτής δεν προκαλείται δαπάνη σε βάρος του προϋπολογισμού της κοινότητας Μεσορράχης.

Η απόφαση αυτή, μαζί με το τοπογραφικό διάγραμμα, με κλίμακα 1:1000, που τη συνοδεύει, να δημοσιευθούν στην Εφημερίδα της Κυβερνήσεως, έχοντας ισχύ από τη δημοσίευσή τους.

Σέρρες, 20 Μαΐου 1998

Ο Νομάρχης
ΑΝΑΣΤΑΣΙΟΣ ΚΑΡΥΠΙΔΗΣ

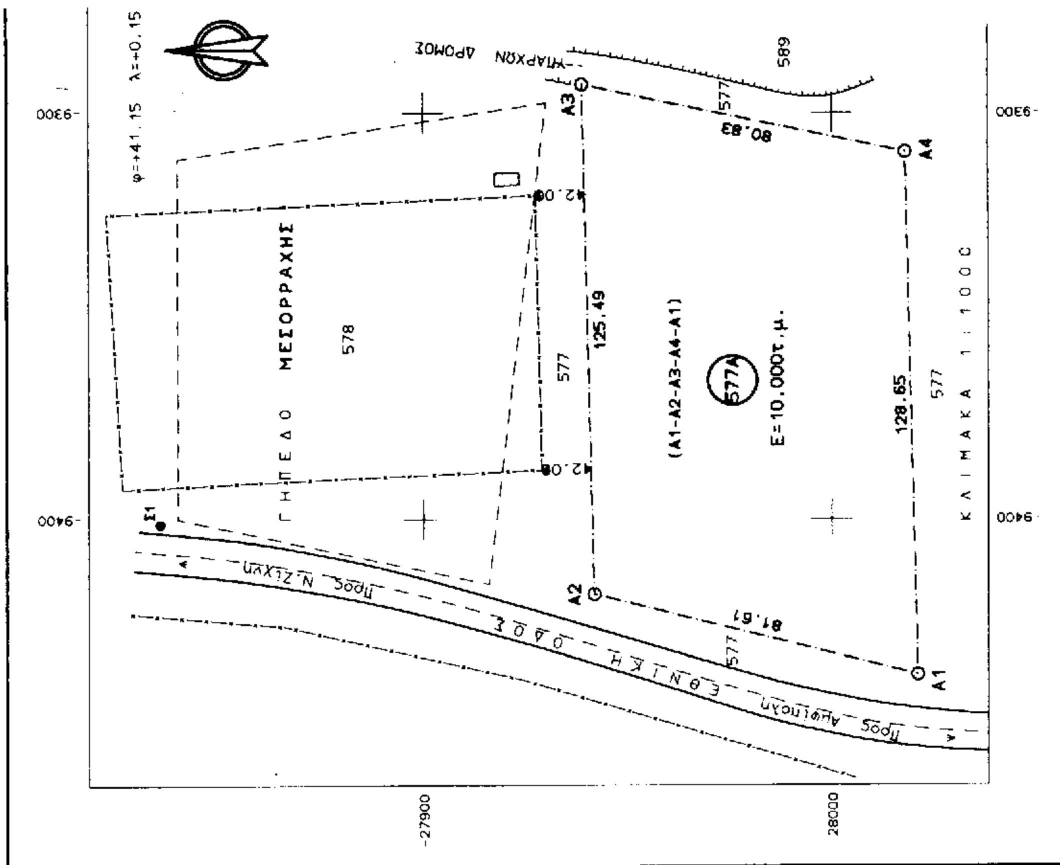
ΓΗΠΕΔΟ ΜΕΣΟΡΡΑΧΗΣ
578
577
577Α
(Α1-Α2-Α3-Α4-Α1)
Ε=10.000τ.μ.
ΚΛΙΜΑΚΑ 1:1000
ΕΘΝΙΚΗ ΟΔΟΣ
προς Ν. Ζίχνη
προς Αμφίπολη
ΥΠΑΡΧΩΝ ΔΡΟΜΟΣ
589
φ=+41.15 λ=+0.15
125.49
128.65
81.61
80.83
42.08
Α1
Α2
Α3
Α4
Σ1
-9300
-9400
-27900
28000

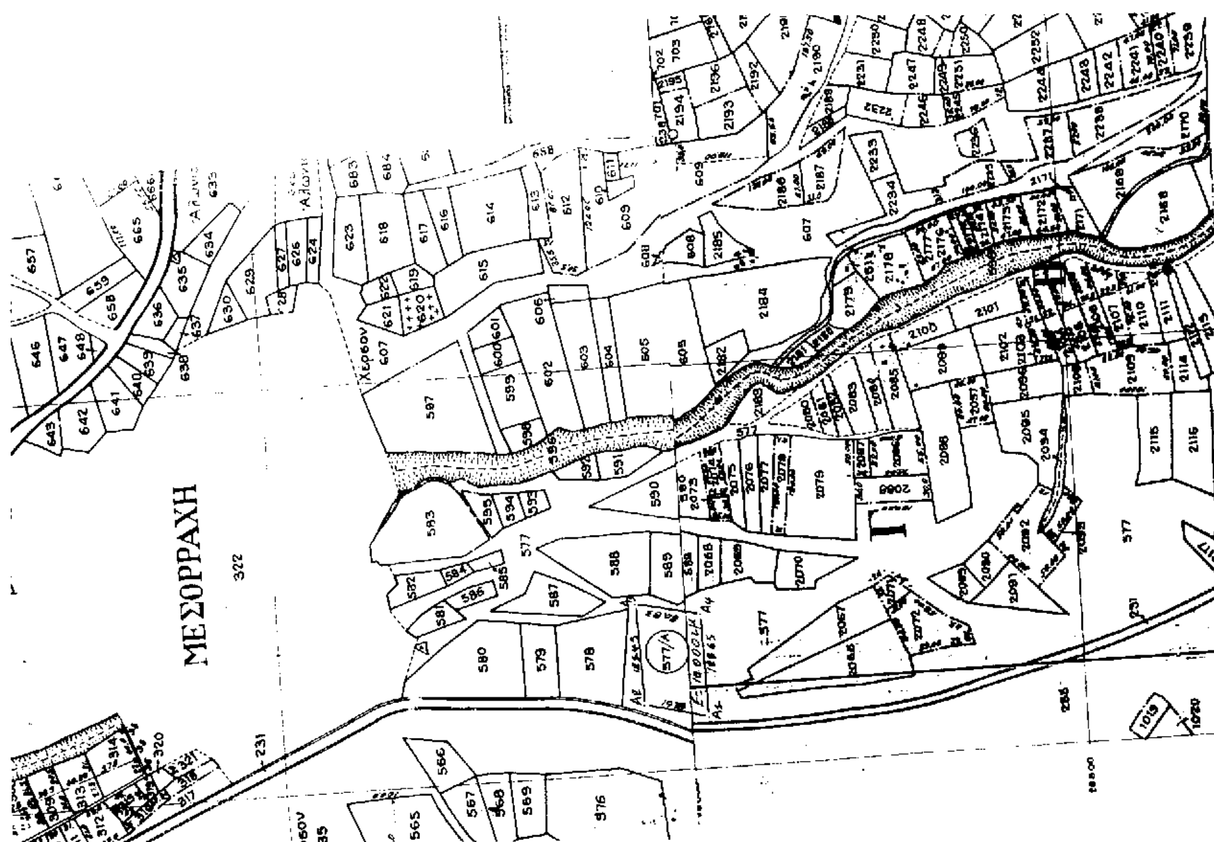
ΜΕΣΟΡΡΑΧΗ
322
577Α

ΝΟΜΑΡΧΙΑΚΗ ΑΥΤΟΔΙΟΙΚΗΣΗ ΣΕΡΡΩΝ
ΔΙΕΥΘΥΝΣΗ ΓΕΩΡΓΙΑΣ

ΠΑΡΑΧΩΡΗΣΗ ΤΜΗΜΑΤΟΣ (Α1-Α2-Α3-Α4-Α1) 577Α, ΤΗΣ ΚΟΙΝΟΧΡΗΣΤΗΣ

ΕΚΤΑΣΗΣ 577 ΤΟΥ ΑΓΡΟΚΤΗΜΑΤΟΣ ΜΕΣΟΡΡΑΧΗΣ

Συνοδεύει την 1448/20-5-98 απόφαση Νομάρχη Σερρών

Γούλα Μαρία
Πολ. Μηχ. Υ.ΠΕ.ΧΩ.Δ.Ε.
με ... βαθμό

ΚΛΙΜΑΚΑ 1:1000

ΤΟΠΟΓΡΑΦΙΚΟ ΔΙΑΓΡΑΜΜΑ

ΕΛΕΜΕΣ ΑΝ. ΓΕΩΡΓΙΟΣ
ΔΙΠΛ. ΑΓΡ. - ΤΟΠΟΓΡΑΦΟΣ ΜΗΧΑΝΙΚΟΣ
ΠΟΛΥΤΕΧΝΙΚΗΣ ΣΧΟΛΗΣ Α. Π. ΘΕΣ/ΝΙΚΗΣ
ΜΕΛΟΣ Τ.Ε.Ε. ΑΡΙΘ. ΜΗΤΡΩΟΥ ...
ΜΕΡΑΡΧΙΑΣ 25 - ΣΕΡΡΕΣ - ΤΗΛ. ...

ΣΥΝΤΕΤΑΓΜΕΝΕΣ ΟΡΙΩΝ

ΣΗΜΕΙΟ	X	Y	ΣΗΜΕΙΟ	X	Y	ΣΗΜΕΙΟ	X	Y
Α1	-9438.253	-28020.894	Α2	-9418.468	-27941.719	Α3	-9293.007	-27938.803
Α4	-9309.634	-28017.905						

Δ:577/Α	ΣΗΜΕΙΑ:4	ΕΜΒΑΔΟ: 10000.00 μ²
Α1 Α2 Α3 Α4		

Δ:577/Α ΜΗΚΗ ΠΛΕΥΡΩΝ


ΠΛΕΥΡΑ	ΜΗΚΟΣ	ΠΛΕΥΡΑ	ΜΗΚΟΣ	ΠΛΕΥΡΑ	ΜΗΚΟΣ
Α1 - Α2	81.61	Α2 - Α3	125.49	Α3 - Α4	80.83
Α4 - Α1	128.65				

ΥΠΟΜΝΗΜΑ

1. Εξάρτηση
Η εξάρτηση έγινε από τα τριγωνομετρικά Τ1(γήπεδο) και Τ2 (ξουρίδας) του Συνοικισμού.

2. Συν/νες τριγ/κών-στάσεων

		X	Ψ
πολυγ/κό	Τ1	-9326.41	-27672.04
-//-	Τ2	-8832.27	-27406.35
στάση	Σ1	-9401.262	-27835.633

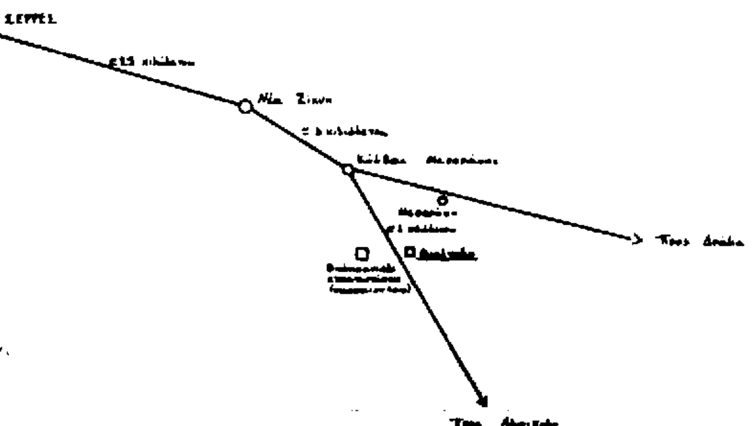

-27900
-28000

Αριθ. 11450 (3)

Τροποποίηση σχεδίου πόλης Σερρών στο Ο.Π. 242.

ΤΟ ΔΗΜΟΤΙΚΟ ΣΥΜΒΟΥΛΙΟ ΣΕΡΡΩΝ

Έχοντας υπόψη:

1. Τις διατάξεις του Ν.Δ/τος της 17.7.1923 «περί σχεδίων πόλεων και κωμών», όπως τροποποιήθηκε μεταγενέστερα.

2. Τις διατάξεις του Α.Ν. 314/1968 (ΦΕΚ 47/Α) όπως τροποποιήθηκαν και συμπληρώθηκαν με το υπ' αρ. 1018/71 Ν.Δ/γμα και με την παρ. 3 του άρθρου 34 του Ν. 1577/85 (ΦΕΚ 210/Α).

3. Τις διατάξεις του υπ' αριθ. 183/86 Π.Δ/τος «Έγκριση τροποποιήσεων σχεδίων πόλεων και καθορισμός όρων και περιορισμών δόμησης από τους Νομάρχες» (Α' 70).

4. Το από 28.11.94 Π.Δ. «περί εγκρίσεως τροποποιήσεων εγκεκριμένου σχεδίου πόλης με απόφαση του Δημοτικού Συμβουλίου του Δήμου Σερρών» (ΦΕΚ 213/20.1.95).

5. Το Β.Δ. 3.7.1970 (ΦΕΚ 133 Δ') «Περί τροποποιήσεως του ρυμοτομικού σχεδίου Σερρών».

6. Την υπ' αριθμ. 568/97 απόφαση του Δημοτικού Συμβουλίου Σερρών.

7. Την αρ. 2 απόφαση (πρακτ. 1/20.1.98) του Συμβουλίου Χ.Ο.Π. Ν. Σερρών.

8. Την οριστική απόφαση του Δημοτικού Συμβουλίου με αρ. 417/98 για την προτεινόμενη τροποποίηση, αποφασίζουμε:

Άρθρο 1ο

Εγκρίνεται η τροποποίηση του σχεδίου πόλης Σερρών στο Ο.Π. 242 ως προς τη διάνοιξη δρόμου (οδός Αγγίστρου) σταθερού πλάτους 6,00 μ. δια μέσου αυτού και τη δημιουργία δύο νέων Ο.Π. με αριθμ. 242 και 242α, όπως φαίνεται στο συν/μένο τοπογραφικό διάγραμμα που συνοδεύει την παρούσα απόφαση.

Άρθρο 2ο


Από τις διατάξεις της απόφασης αυτής δεν προκαλείται δαπάνη εις βάρος του προϋπολογισμού του Δήμου Σερρών.

Η ισχύς της παρούσας απόφασης αρχίζει από τη δημοσίευσή της στην Εφημερίδα της Κυβερνήσεως.


Η παρούσα να υπογραφεί από το Δήμαρχο Σερρών και να δημοσιευθεί στην Εφημερίδα της Κυβερνήσεως.

Σέρρες, 20 Μαΐου 1998

Ο Δήμαρχος
ΙΩΑΝΝΗΣ ΒΛΑΧΟΣ

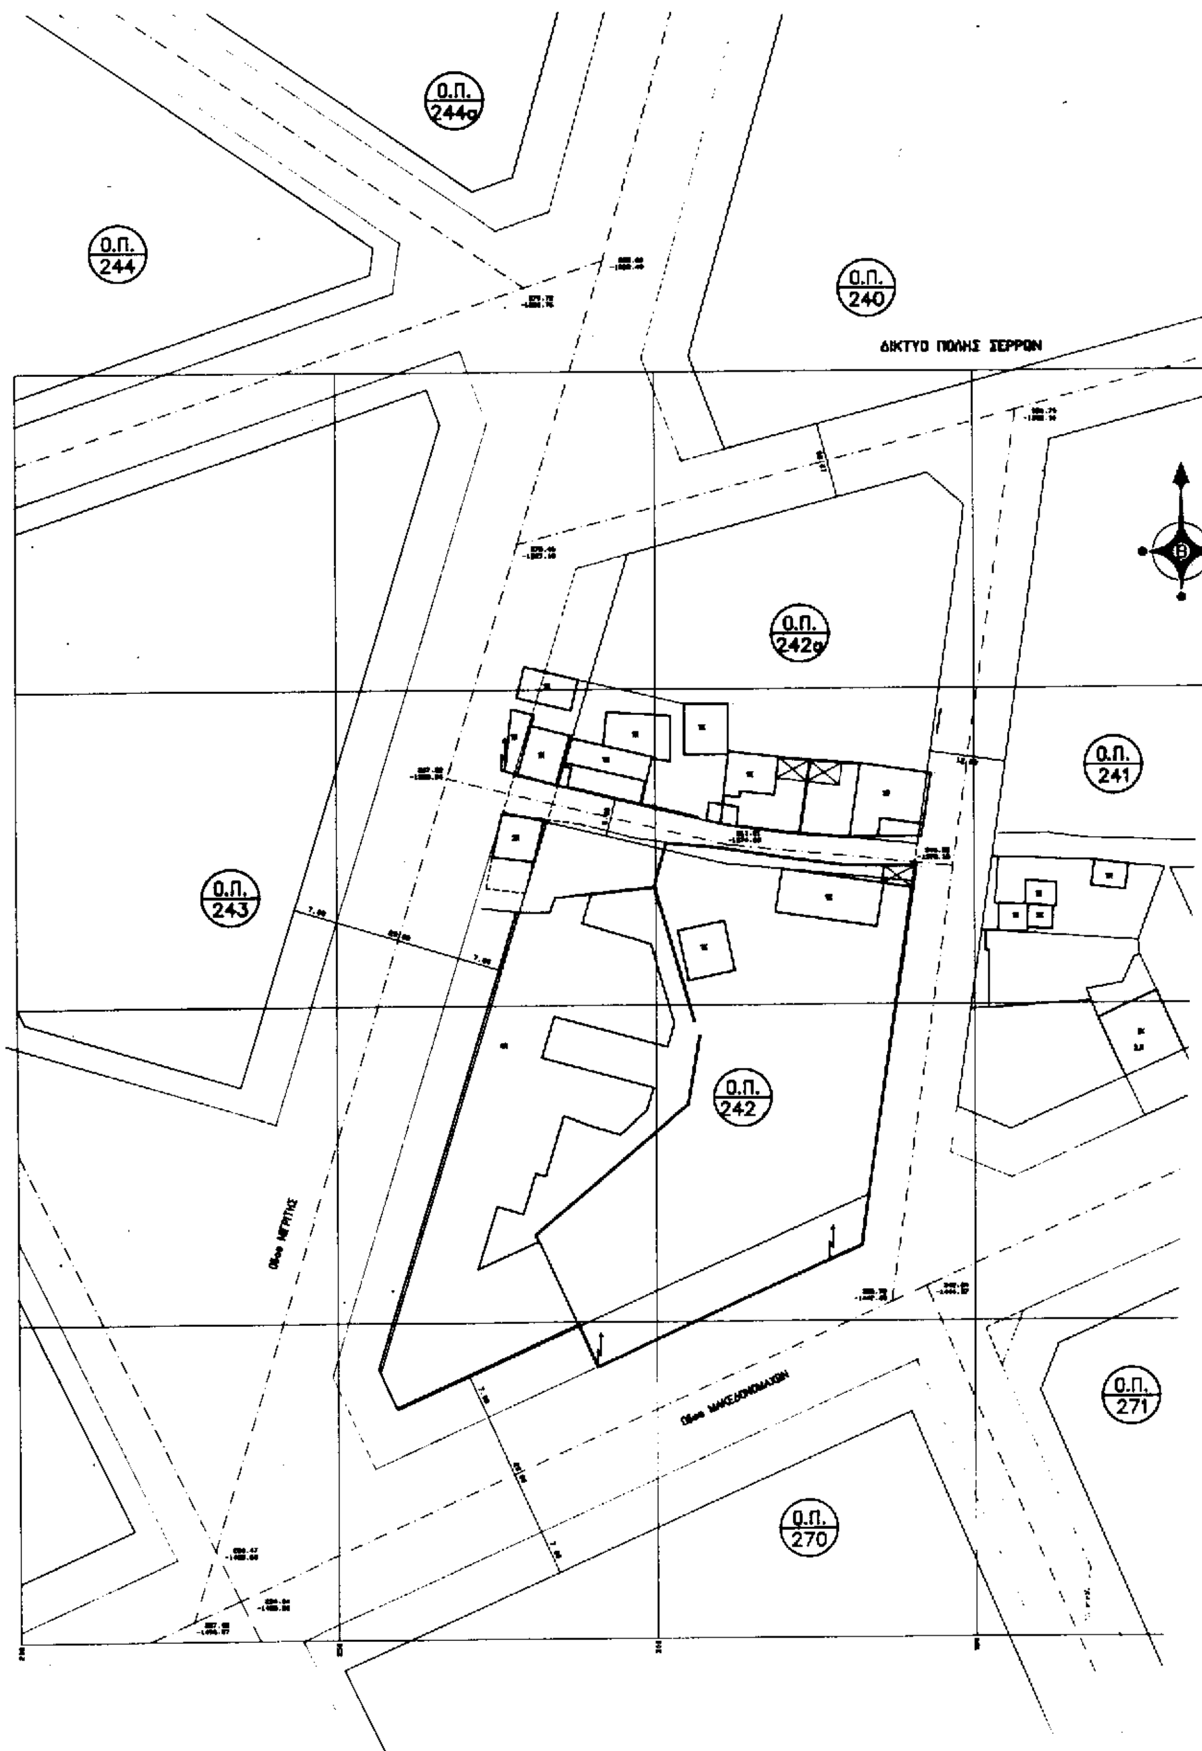

Ο.Π. 244α
Ο.Π. 244
Ο.Π. 240
ΔΙΚΤΥΟ ΠΟΛΗΣ ΣΕΡΡΩΝ
Ο.Π. 242α
Ο.Π. 241
Ο.Π. 243
Ο.Π. 242
Οδος ΜΕΡΙΤΗΣ
Οδος ΜΑΚΕΔΟΝΟΜΑΧΩΝ
Ο.Π. 271
Ο.Π. 270

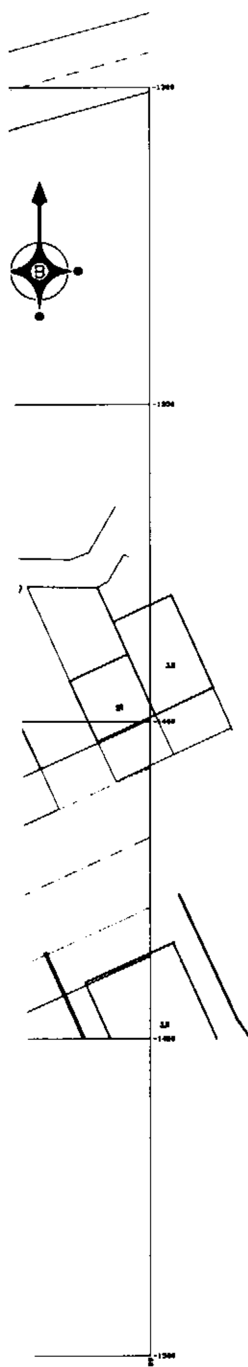

ΕΛΛΗΝΙΚΗ ΔΗΜΟΚΡΑΤΙΑ
ΝΟΜΑΡΧΙΑ ΣΕΡΡΩΝ
ΔΗΜΟΣ ΣΕΡΡΩΝ
Τ.Υ.Δ.

ΤΟΠΟΓΡΑΦΙΚΟ ΔΙΑΓΡΑΜΜΑ

για τροποποιηση του
Ο.Π. 242 σχεδιου πολης ΣΕΡΡΩΝ

ΚΛΙΜΑΚΑ 1:500



ΣΕΡΡΕΣ 22/4/97.
ο ΔΗΜΑΡΧΟΣ ΣΕΡΡΩΝ
[illegible]ΑΚΗΣ ΙΩΑΝΝΗΣ

ΣΕΡΡΕΣ 22/4/97
Ο Δ/ντης Τ.Υ.Δ.
ΠΑΝΤΕΛΗΣ ΚΟΥΡΟΠΑΛΑΤΗΣ
Πολ. Μηχ/κος με βαθ Α'

ΣΕΡΡΕΣ 9/4/97
ο Συνταξας
ΠΑΝΑΓΙΩΤΟΠΟΥΛΟΣ ΕΛΕΥΘΕΡΙΟΣ
Αγρ. Τοπογραφος Μηχ/κος